

Département de Seine et Marne

SIAEP de Bailly-Carrois
 Bailly-Carrois

Plan de Réseaux
 Eau Potable

Ref. PLAN : 1_S829E_SIAEP_Bailly-Carrois.dgn Planche n° : 2 / 9

Dessiné le : 11/05/2017 Par : Laurent AUCOUTURIER

Vérifié le : Par :


Mise à jour du : 19/12/2018 PDP BD TOPO IGN

Echelle : 1/2000

RESEAUX D'EAU POTABLE

RESEAUX COMMUNAUX		RESEAUX SYNDICAUX	
ADUCTION-EAU BRUTE		ADUCTION-EAU BRUTE	
REFOULEMENT		REFOULEMENT	
RESEAU 01		RESEAU 01	
RESEAU 02		RESEAU 02	
RESEAU 03		RESEAU 03	
RESEAU 04		RESEAU 04	
RESEAU 05		RESEAU 05	
RESEAU 06		RESEAU 06	
RESEAU 07		RESEAU 07	
RESEAU 08		RESEAU 08	
RESEAU 09		RESEAU 09	
RESEAU 10		RESEAU 10	
RESEAU 11		RESEAU 11	
RESEAUX PRIVES			
RESEAU 01			

	BOUCHE INCENDIE		DEBITMETRE
	POTEAU INCENDIE		RACCORDE
	PITS / FORAGE		PROTECTION CATHODIQUE SOUTIRAGE
	CAPTAGE		PRISE DE POTENTIEL
	STATION DE REPRISE		JOINT ISOLANT
	STATION DE TRAITEMENT		BOUCHE DE LAVAGE
	VANNE		BALLON
	VANNE ELECTRIQUE		BORNE FONTAINE
	VANNE QUART DE TOUR		CHIMENEE
	REGULATEUR DEBIT		CONE
	REGULATEUR AMONT		CONNEXION
	POSTE DE RECHLORATION		VENTOUSE
	RESERVOIR AU SOL		SOUPAPE
	RESERVOIR SUR TOUR		BRANCHEMENT
	COMPTEUR		ABONNE SENSIBLE
	CAPTEUR DE PRESSION		PHOTO
	CAPET		CAMERA
	DECHARGE		TEXTE
	ANODE REACTIVE		DESSIN

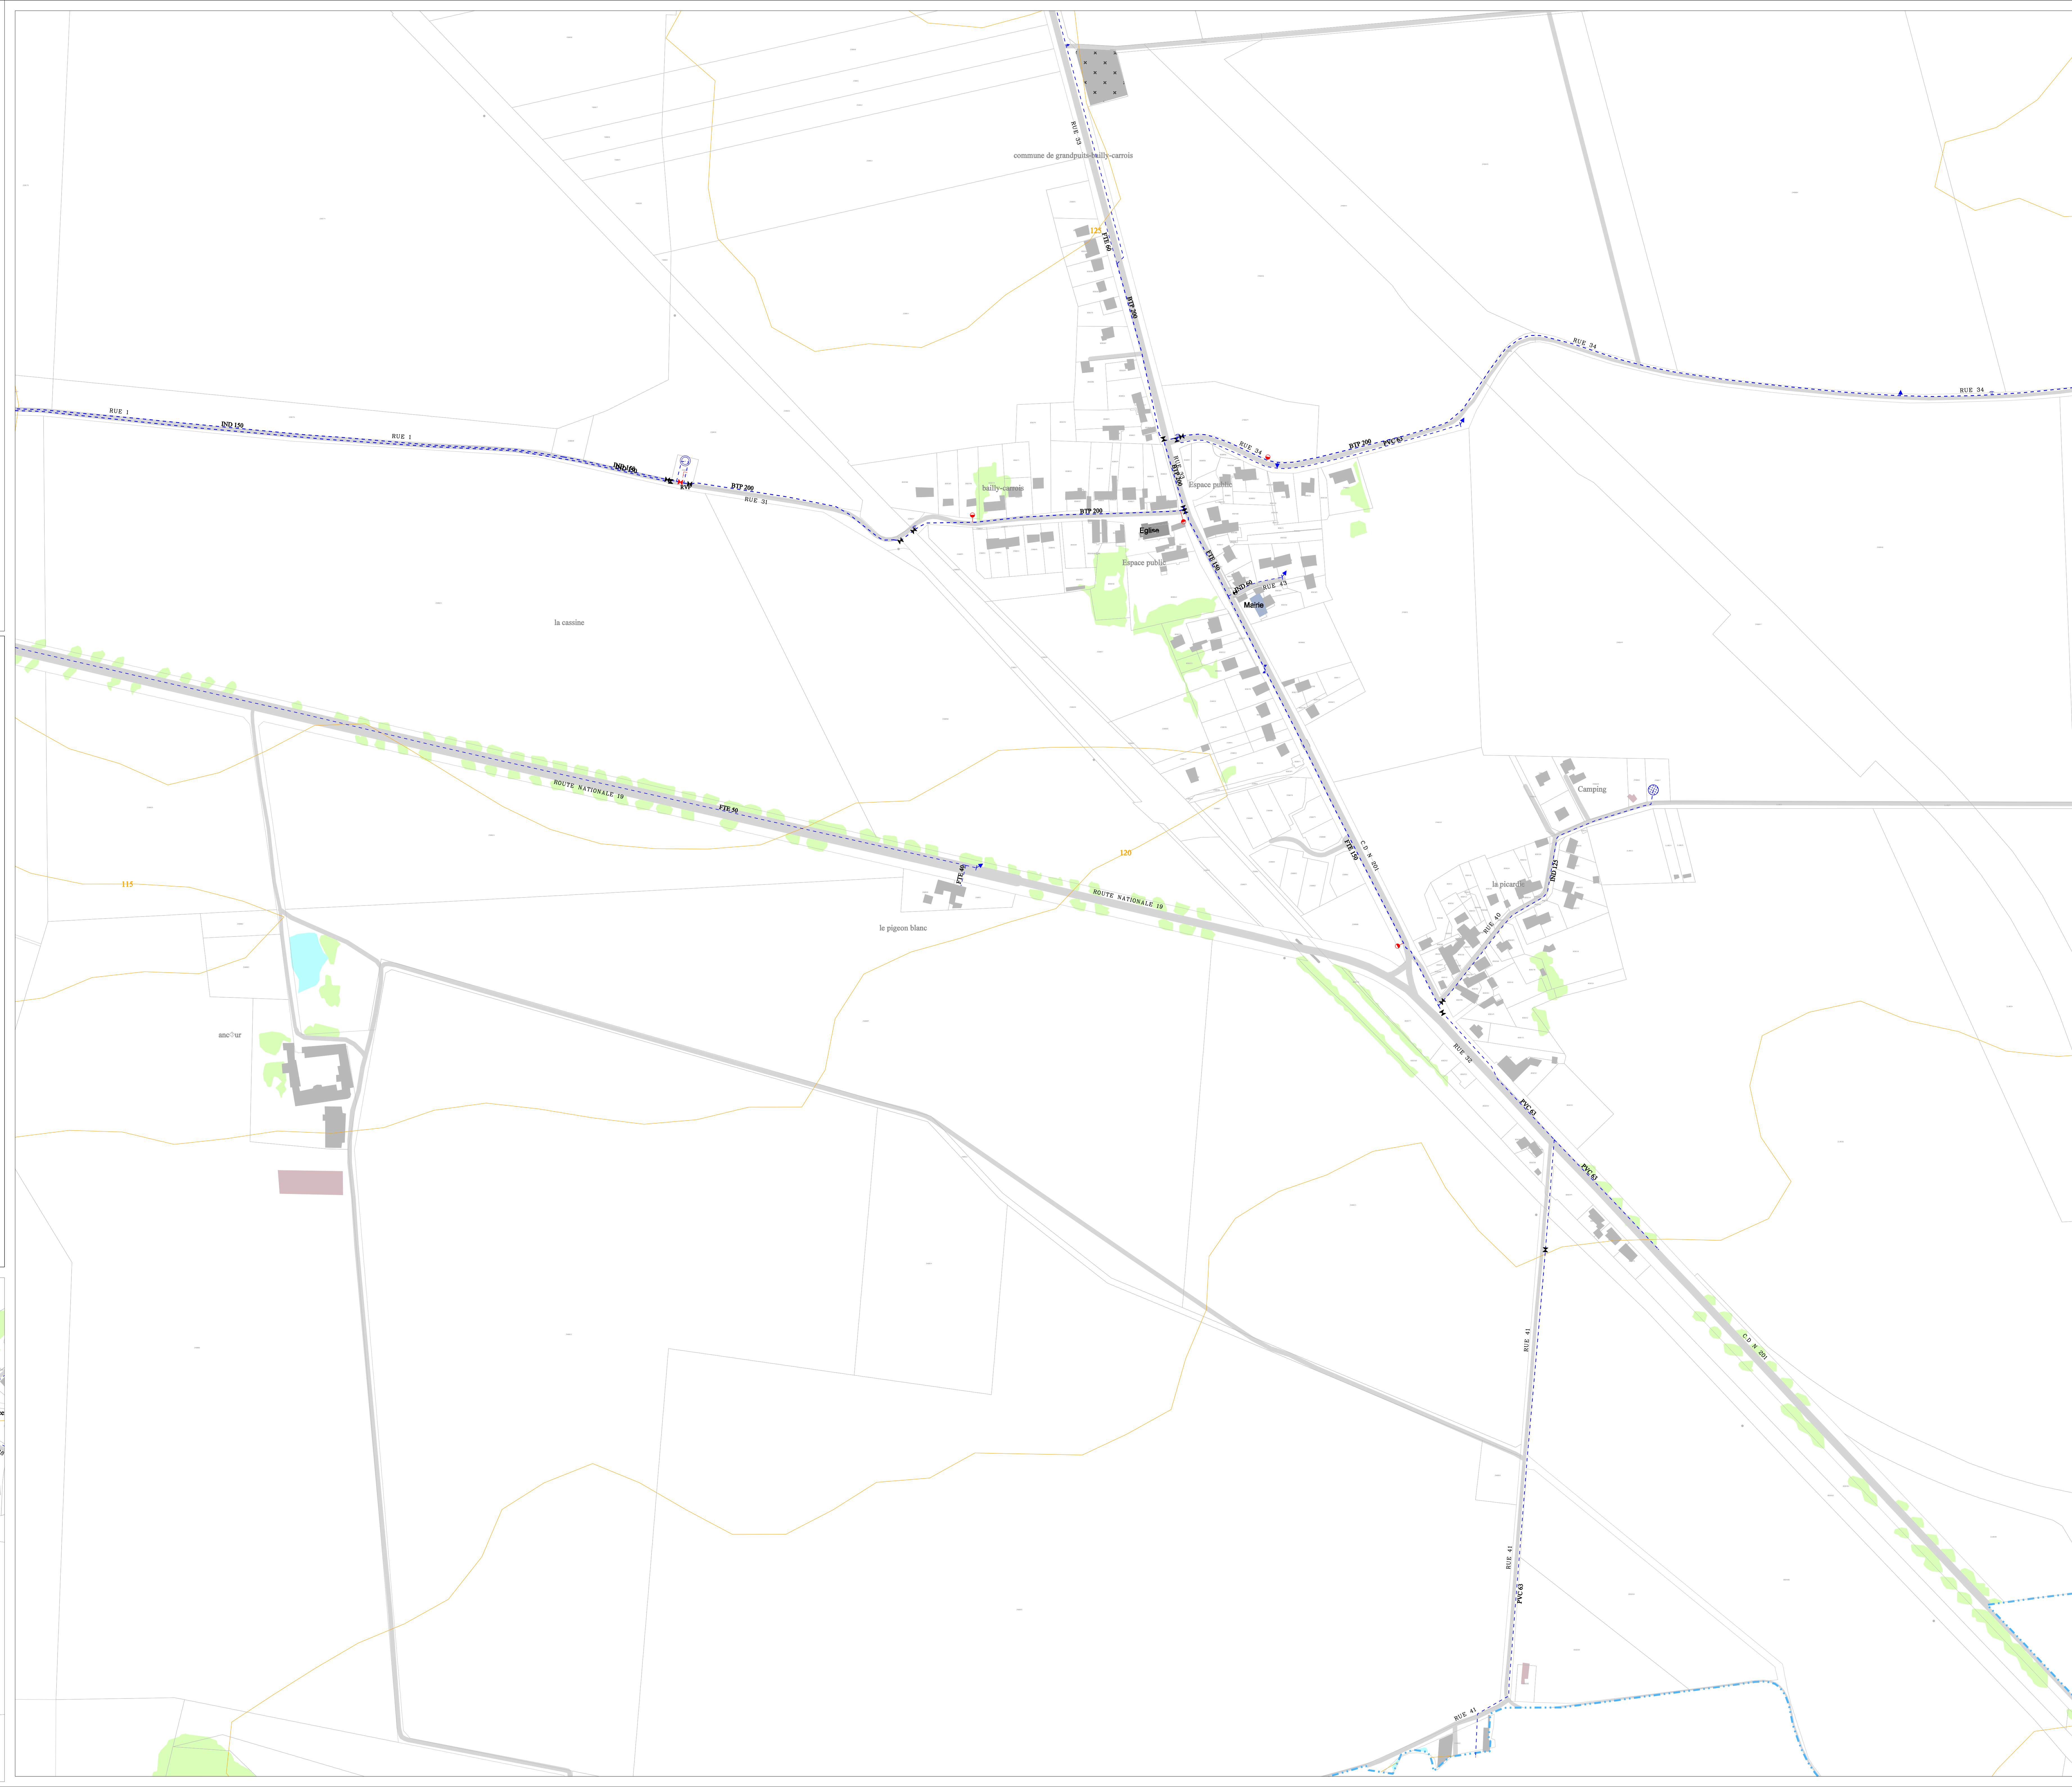

Département de Seine et Marne

SIAEP de Bailly-Carrois
Grandpuits

Plan de Réseaux

Eau Potable

Ref. PLAN: 1_S829E_SIAEP_Bailly-Carrois.dgn

Planche n°: 1 / 9

Dessiné le: 11/05/2017 Par: Laurent AUCOUTURIER

Vérifié le: Par:

Mise à jour du: 19/12/2018

Echelle: 1/2000

IGN
PDP BD TOPO

RESEAUX D'EAU POTABLE

RESEAUX COMMUNAUX		RESEAUX SYNDICAUX	
ADUCTION-EAU BRUTE		ADUCTION-EAU BRUTE	
REFOULEMENT		REFOULEMENT	
RESEAU 01		RESEAU 01	
RESEAU 02		RESEAU 02	
RESEAU 03		RESEAU 03	
RESEAU 04		RESEAU 04	
RESEAU 05		RESEAU 05	
RESEAU 06		RESEAU 06	
RESEAU 07		RESEAU 07	
RESEAU 08		RESEAU 08	
RESEAU 09		RESEAU 09	
RESEAU 10		RESEAU 10	
RESEAU 11		RESEAU 11	
RESEAUX PRIVES			
RESEAU 01			

	BOUCHE INCENDIE		DEBITMETRE
	POTEAU INCENDIE		RACCORDE
	PITS FORAGE		PROTECTION CATHODIQUE SOUTIRAGE
	CAPTAGE		PRISE DE POTENTIEL
	STATION DE REPRISE		JOINT ISOLANT
	STATION DE TRAITEMENT		BOUCHE DE LAVAGE
	VANNE		BALLON
	VANNE ELECTRIQUE		BORNE FONTAINE
	VANNE QUART DE TOUR		CHEMINÉE
	REGULATEUR DENT		CONE
	REGULATEUR AMONT		CONNEXION
	POSTE DE RECHLORATION		VENTOUSE
	RESERVOIR AU SOL		SOUPAPE
	RESERVOIR SUR TOUR		BRANCHEMENT
	COMPTEUR		ABONNE SENSIBLE
	CAPTEUR DE PRESSION		PHOTO
	CLAPET		CAMERA
	DECHARGE		TEXTE
	ANODE REACTIVE		DESSIN



Département de Seine et Marne

SIAEP de Bailly-Carrois
 Raffinerie

Plan de Réseaux
 Eau Potable

Ref. PLAN: 1_SR29E_SIAEP_Bailly-Carrois.dgn Planche n°: 6 / 9

Dessiné le: 11/05/2017 Par: Laurent AUCOUTURIER

Vérifié le: Par:

Mise à jour du: 19/12/2018 PDP BD TOPO IGN

Echelle: 1/5000

RESEAUX D'EAU POTABLE

- | | |
|--------------------------|--------------------------|
| RESEAUX COMMUNAUX | RESEAUX SYNDICAUX |
| ADUCTION-EAU BRUTE | ADUCTION-EAU BRUTE |
| REFOULEMENT | REFOULEMENT |
| RESEAU 01 | RESEAU 01 |
| RESEAU 02 | RESEAU 02 |
| RESEAU 03 | RESEAU 03 |
| RESEAU 04 | RESEAU 04 |
| RESEAU 05 | RESEAU 05 |
| RESEAU 06 | RESEAU 06 |
| RESEAU 07 | RESEAU 07 |
| RESEAU 08 | RESEAU 08 |
| RESEAU 09 | RESEAU 09 |
| RESEAU 10 | RESEAU 10 |
| RESEAU 11 | RESEAU 11 |
| RESEAUX PRIVES | |
| RESEAU 01 | |
-
- | | |
|-----------------------|---------------------------------|
| BOUCHE INCENDIE | DEBITMETRE |
| POTEAU INCENDIE | RACCORDE |
| PUIS: FORAGE | PROTECTION CATHODIQUE SOUTIRAGE |
| CAPTAGE | PRISE DE POTENTIEL |
| STATION DE REPRISE | JOINT ISOLANT |
| STATION DE TRAITEMENT | BOUCHE DE LAVAGE |
| VANNE | BALLON |
| VANNE ELECTRIQUE | BORNE FONTAINE |
| VANNE QUART DE TOUR | CHENILLE |
| REGULATEUR DEBIT | CONE |
| REGULATEUR AMONT | CONNEXION |
| POSTE DE RECHLORATION | VENTOUSE |
| RESERVOIR AU SOL | SOUPAPE |
| RESERVOIR SUR TOUR | BRANCHEMENT |
| COMPTEUR | ABONNE SENSIBLE |
| CAPTEUR DE PRESSION | PHOTO |
| CLAPET | CAMERA |
| DECHARGE | TEXTE |
| ANODE REACTIVE | DESSIN |

